
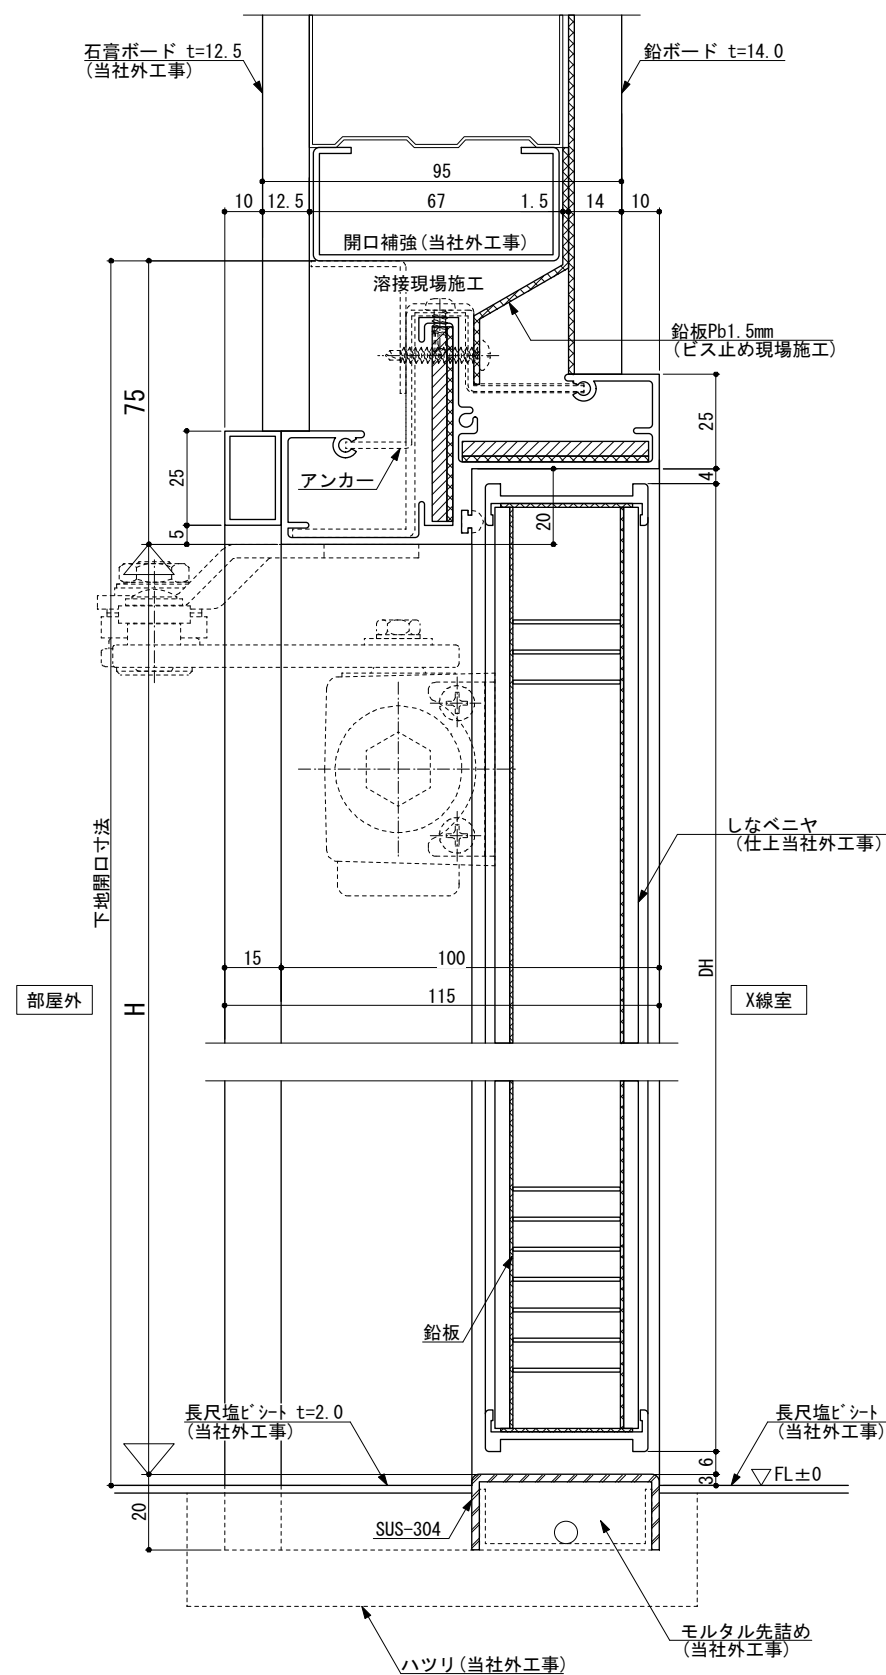


AXDシリーズ[®]

SXDシリーズ*


※SOPは当社外工事

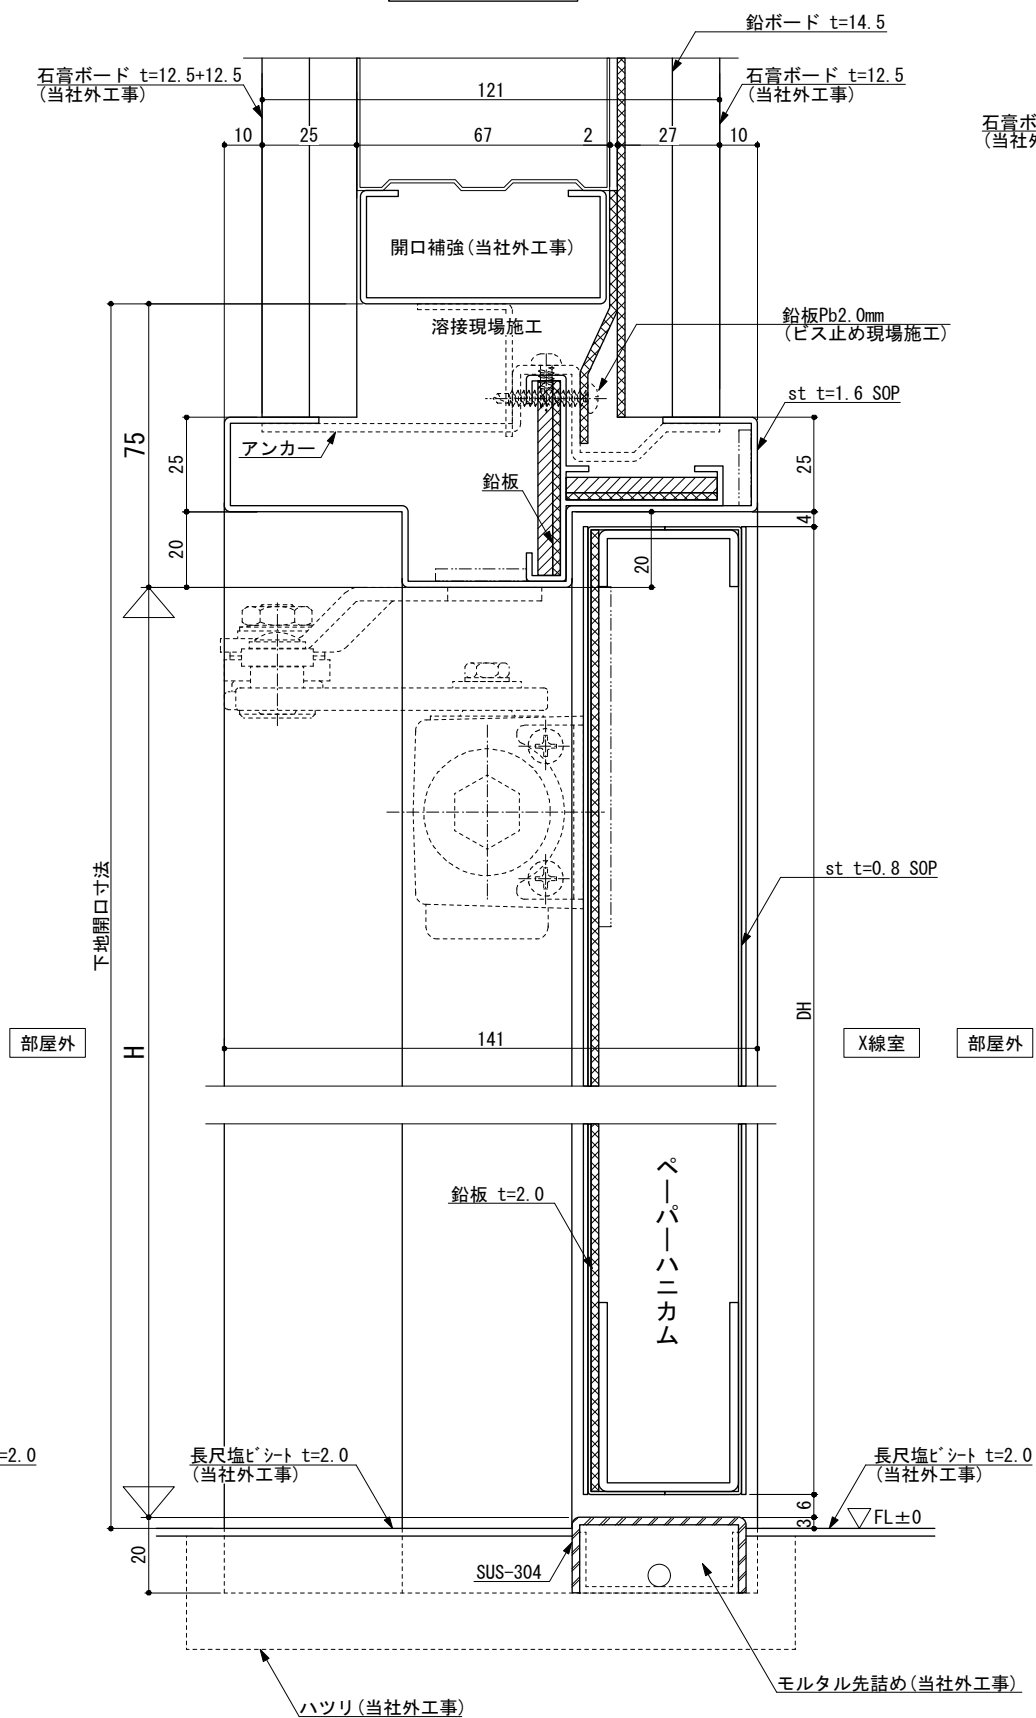

※扉は軽量タイプst t=0.8とする

SWDシリーズ[®]

※SOPは当社外工事

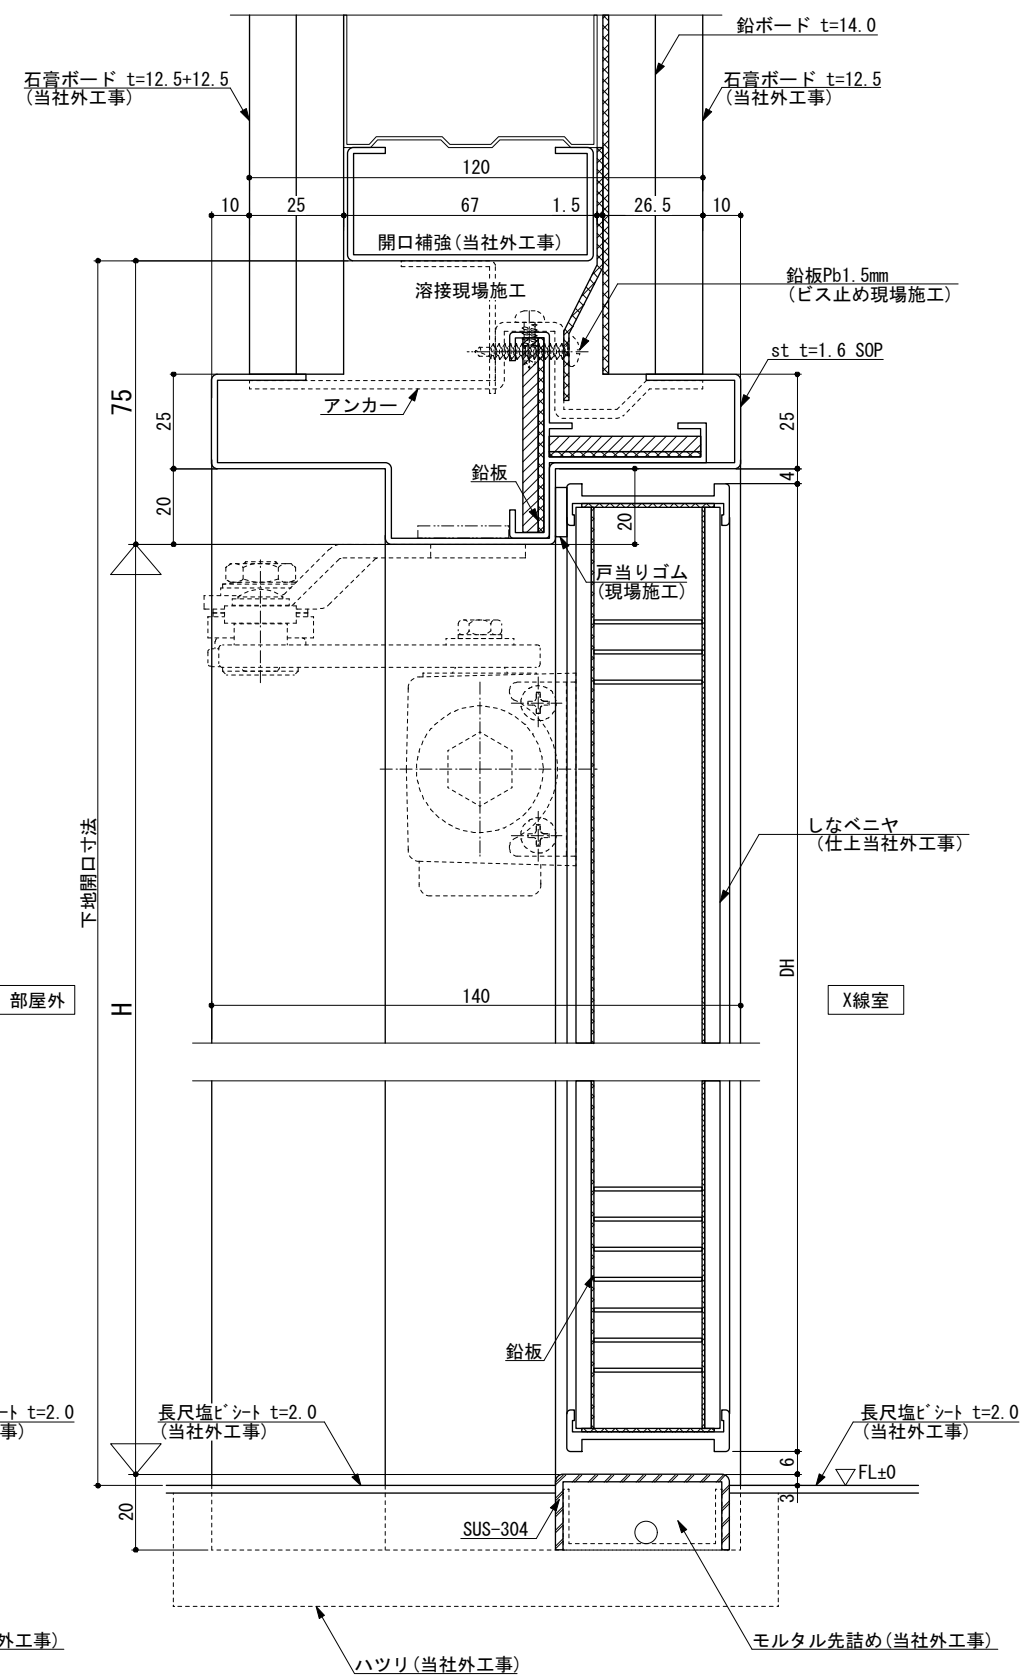

		 サンレイズ[®]工業株式会社 本 社 〒532-0001 大阪市淀川区十八条2-13-33 TEL (06) 6350-6300 FAX (06) 6350-6301		営 業	設 計	御承諾	工事名	設計	作成年月日 2025.11.18	受注番号 0000
製作手配後の変更は増額対象となりさらに納期遅延が発生いたします。							図面名	***	検 最新更新日 2025.11.19	
							放射線防護扉 AXD/SXD/SWD	施工	縮尺 A1 : 1/1	01