



バネード

【閉時】

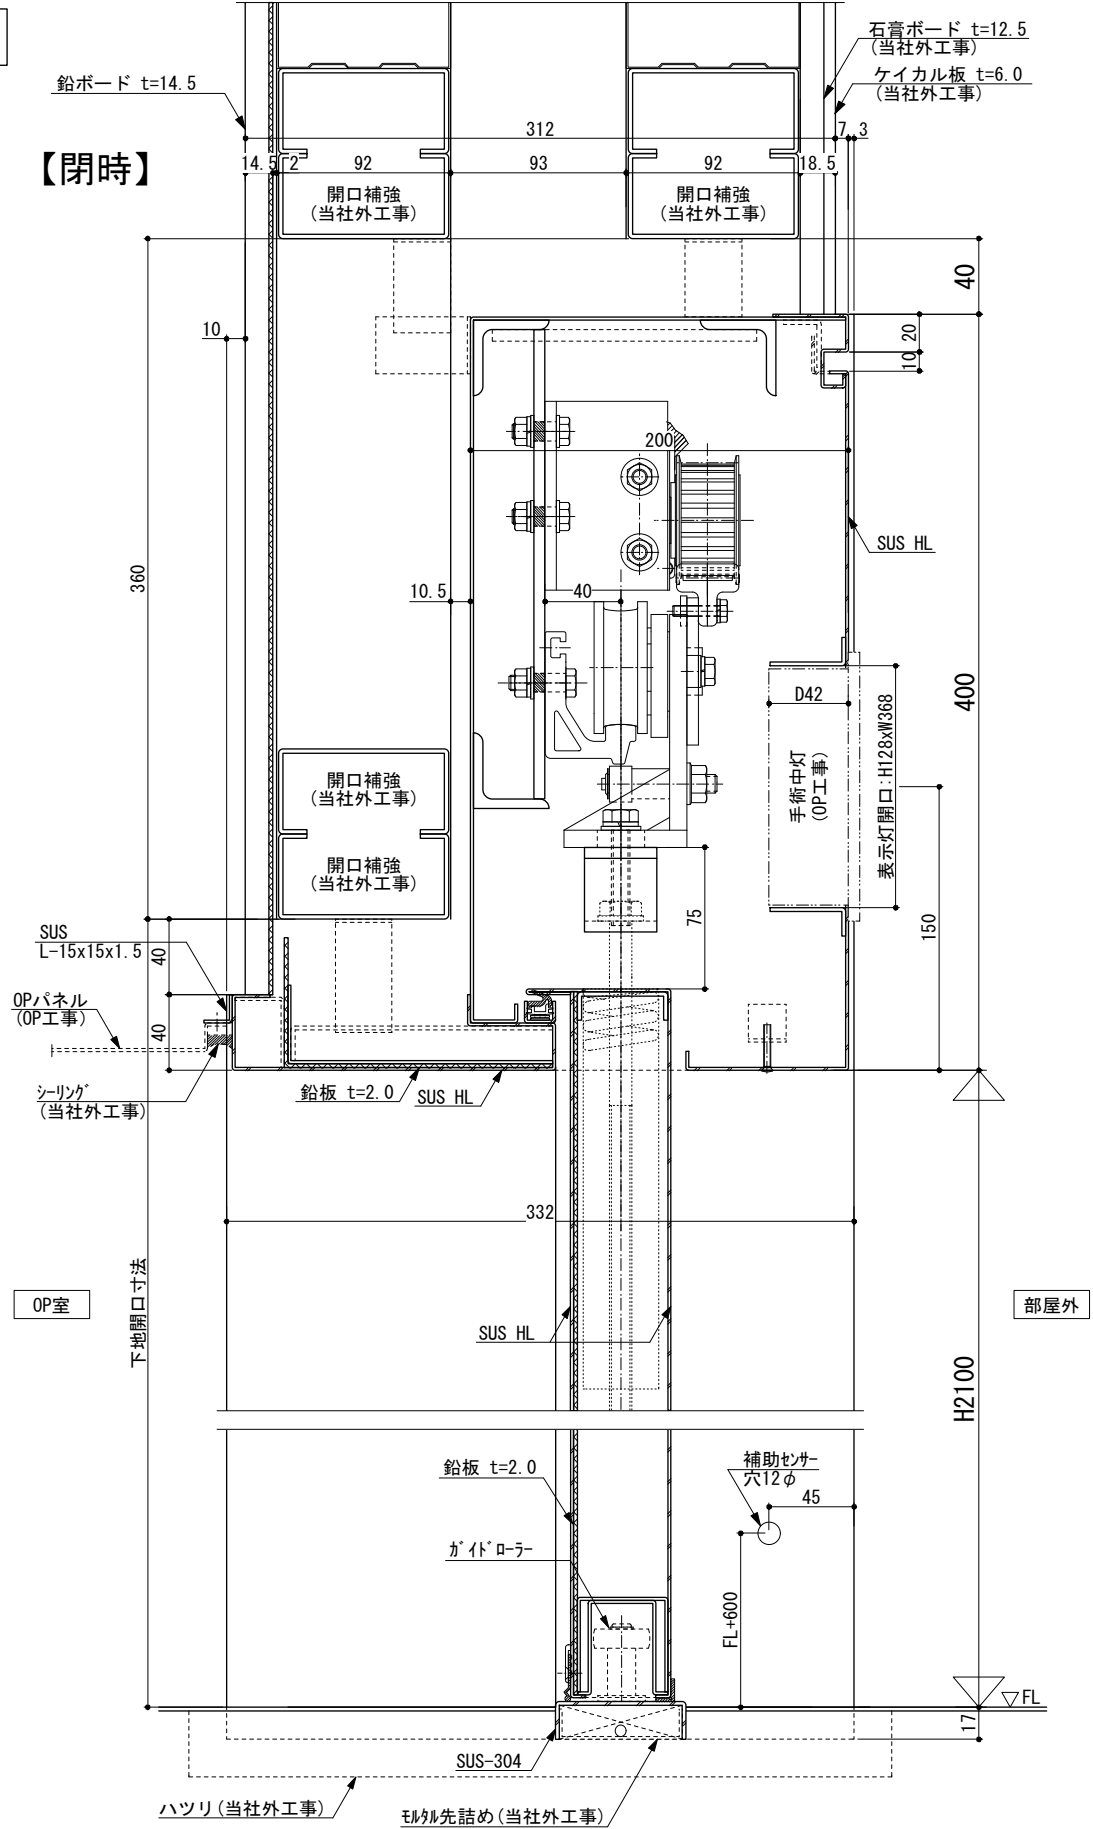

【開時】

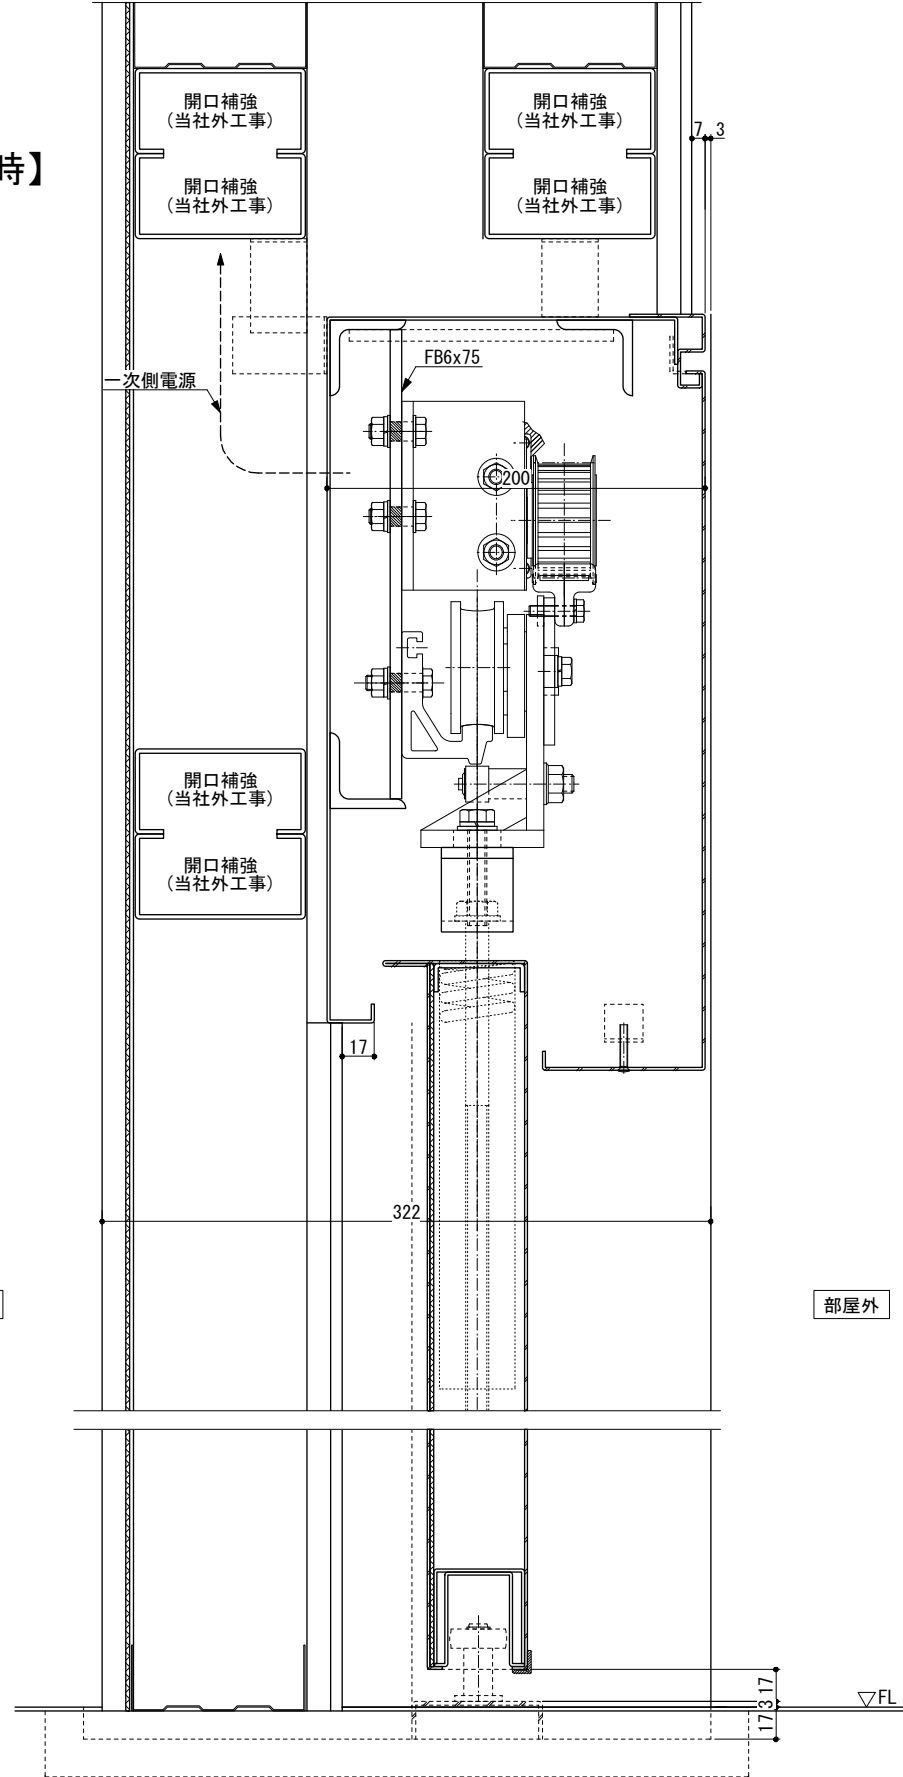

		 サンレイズ 工業株式会社 本 社 〒532-0001 大阪市淀川区十八条2-13-33 TEL (06) 6350-6300 FAX (06) 6350-6301	営 業	設 計	御 承 諾		工事名	設計	作成年月日 2025. 11. 18	受注番号
							***	様	最新更新日 2025. 11. 19	0000
製作手配後の変更は増額対象となりさらに納期遅延が発生いたします。							図面名	施工	縮尺 A1 : 1/2	図番
							放射線防護自動引戸(ｽﾌﾟﾘﾝｸﾞ内蔵ﾀｲﾌﾟ)	***	様	05