

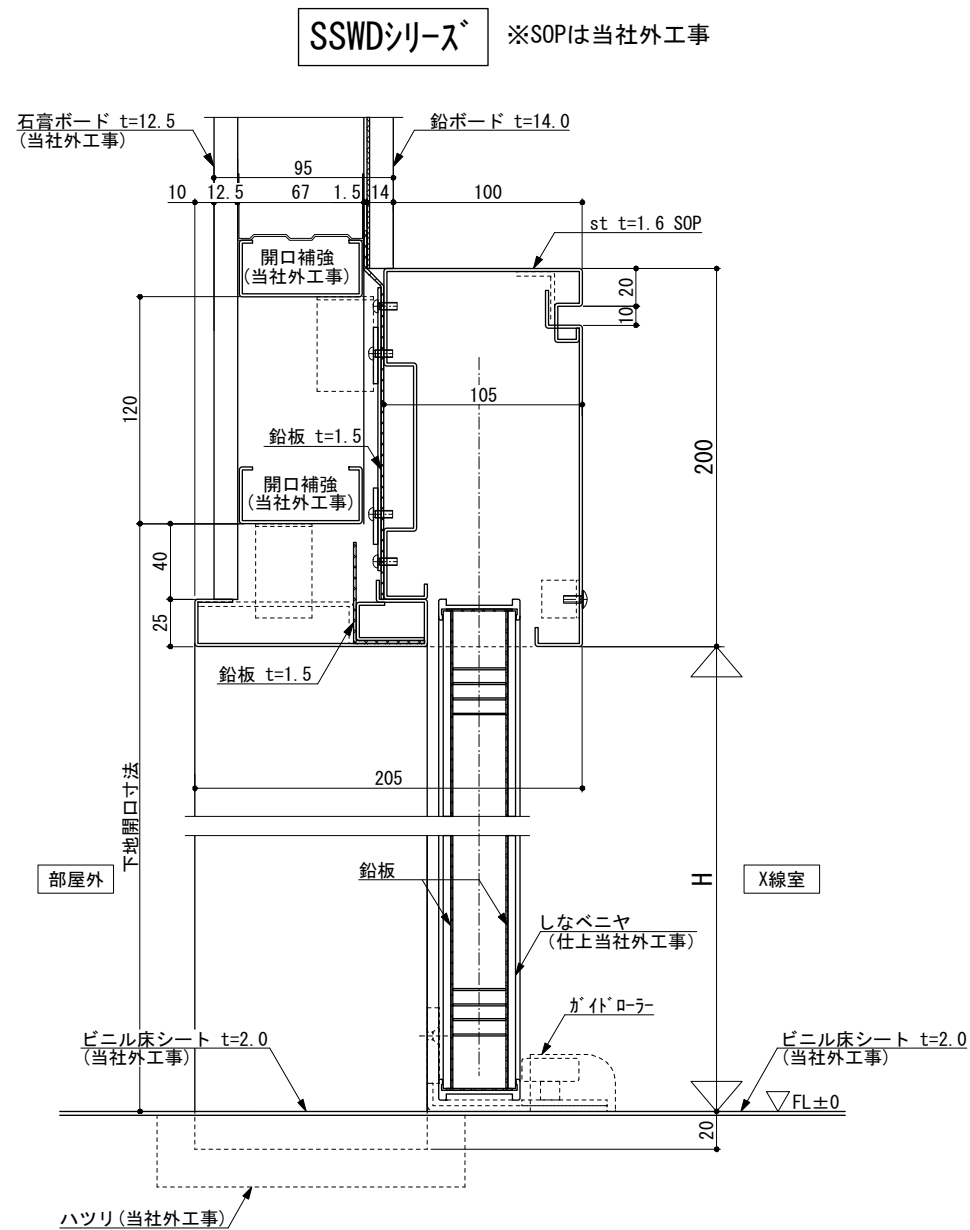


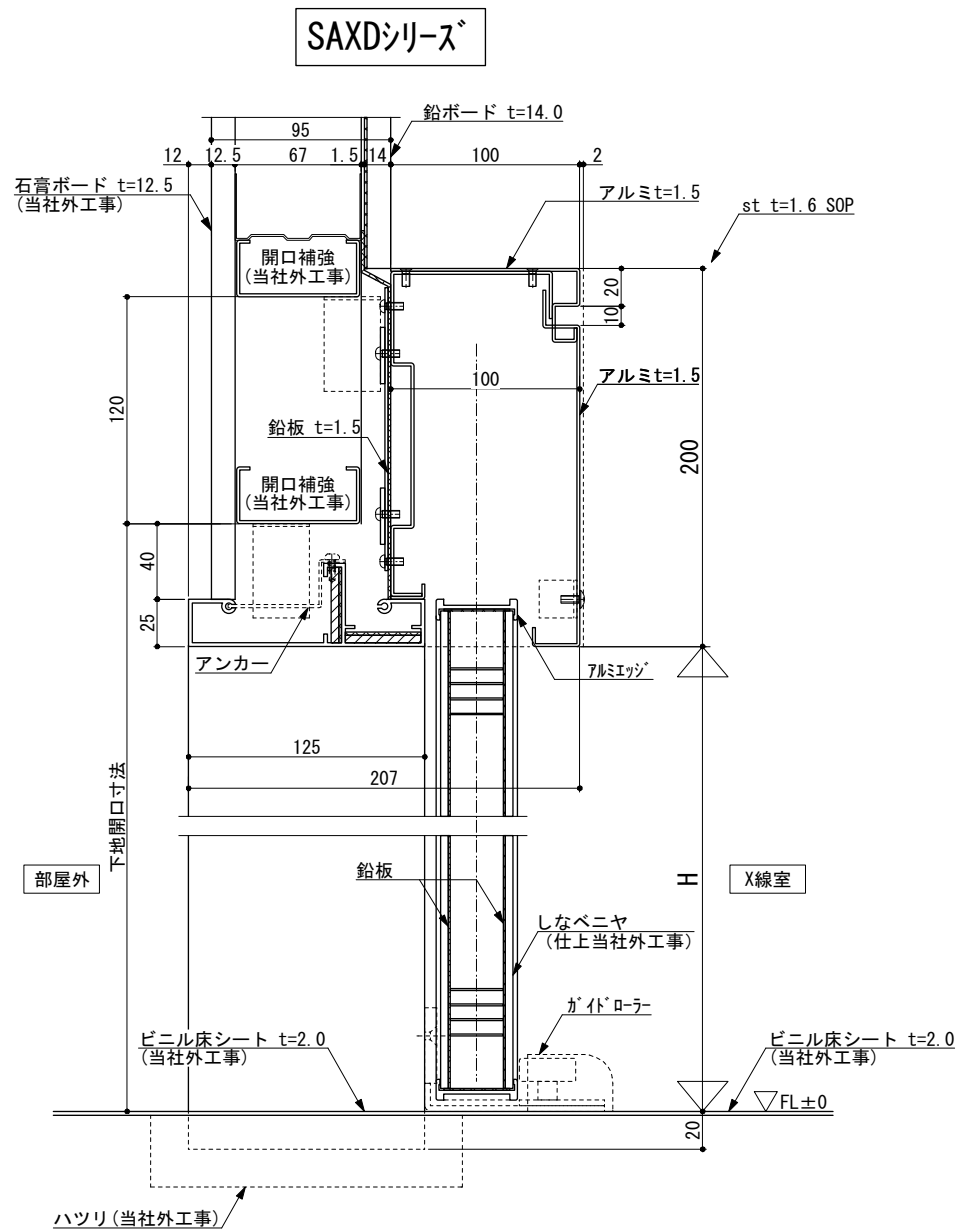


SSXDシリーズ[®]

【壁面付】 ※SOPは当社外工事

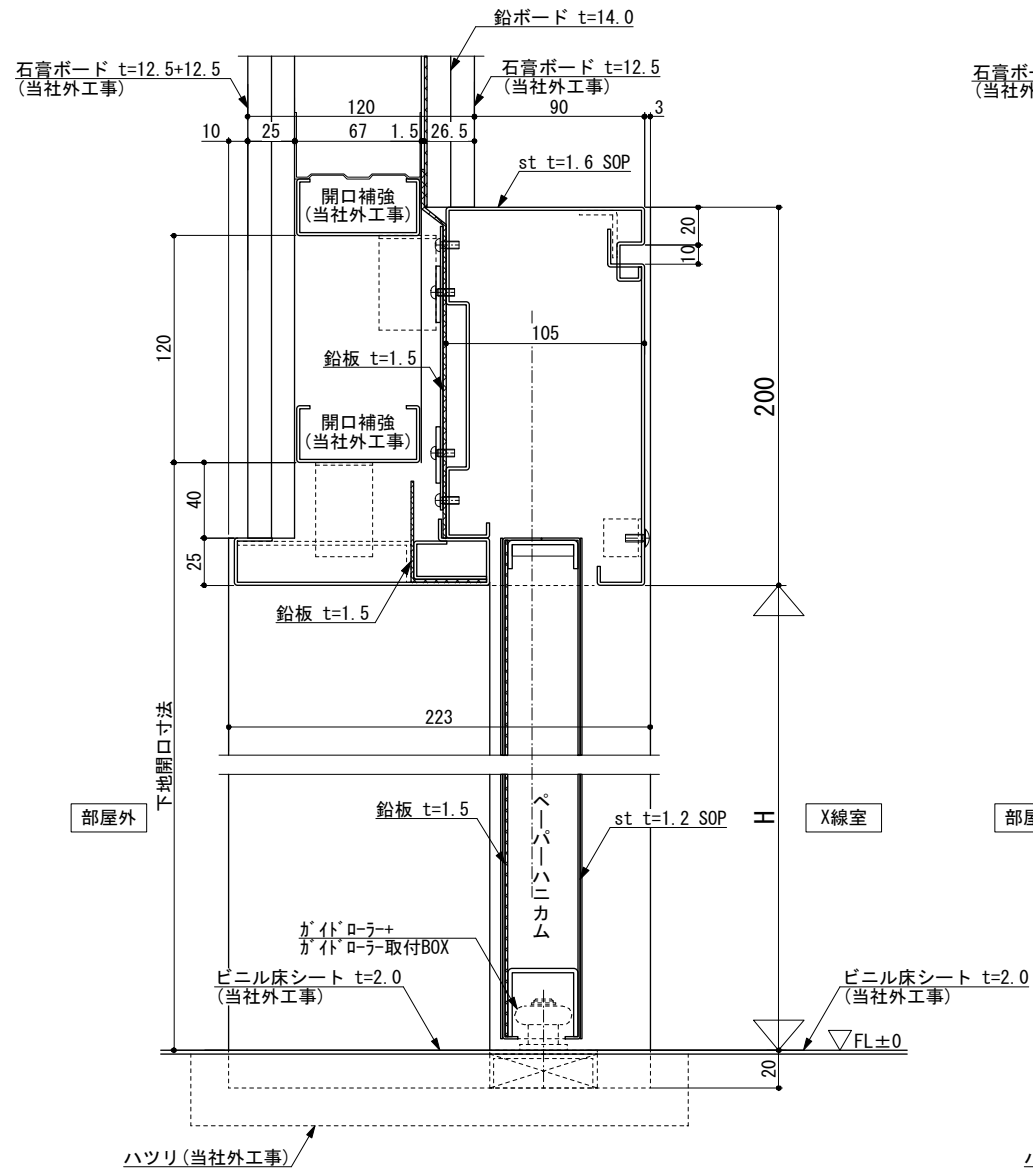


※扉は軽量タイプst t=1.2とする

【壁半飲み】 ※SOPは当社外工事

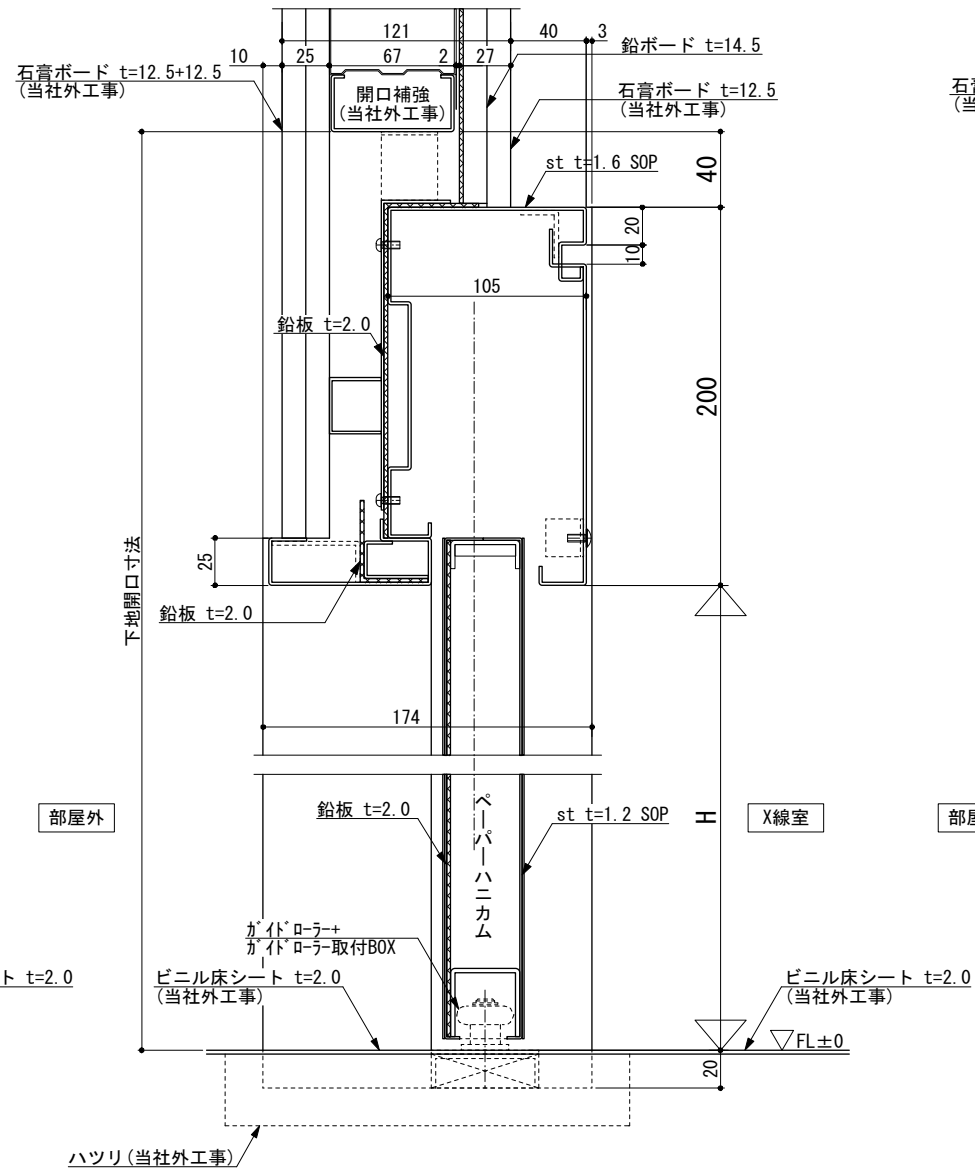

※扉は軽量タイプst t=1.2とする

【壁内収納】 ※SOPは当社外工事

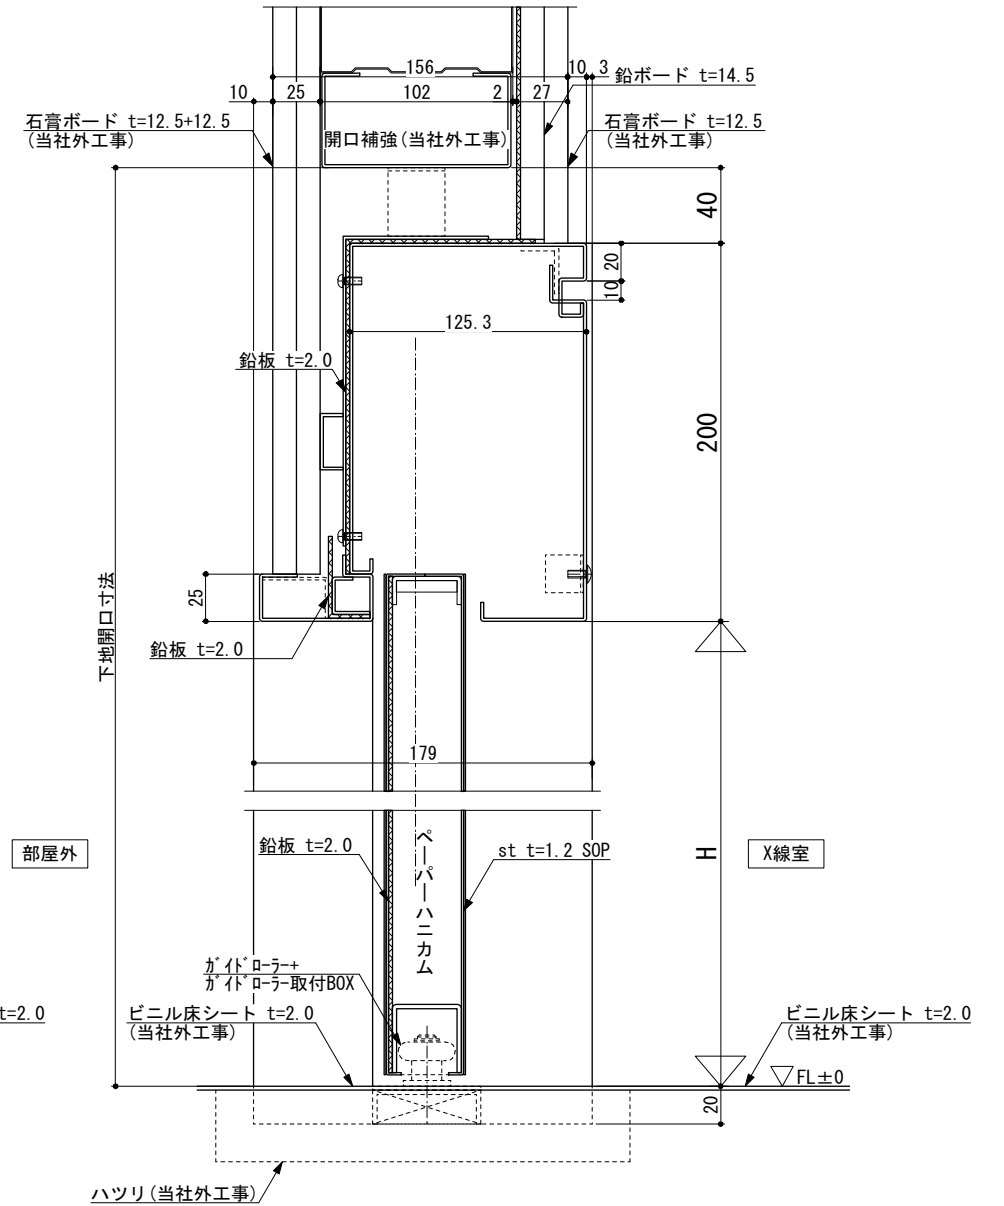

※扉は軽量タイプst t=1.2とする

		 サンレイズ[®]工業株式会社 本 社 〒532-0001 大阪市淀川区十八条2-13-33 TEL (06) 6350-6300 FAX (06) 6350-6301	営 業	設 計	御承 諾	工事名	設計	作成年月日 2025. 11. 18 最新更新日 2025. 11. 19	受注番号 0000
製作手配後の変更は増額対象となりさらに納期遅延が発生いたします。			図面名 放射線防護引戸 SSXD【壁面付/壁半飲み/内壁収納】	施工		縮尺 A1 : 1/2	図番 04		